


Согласовано:

Взам. инв.№

Подпись и дата

Инв.№ подл.

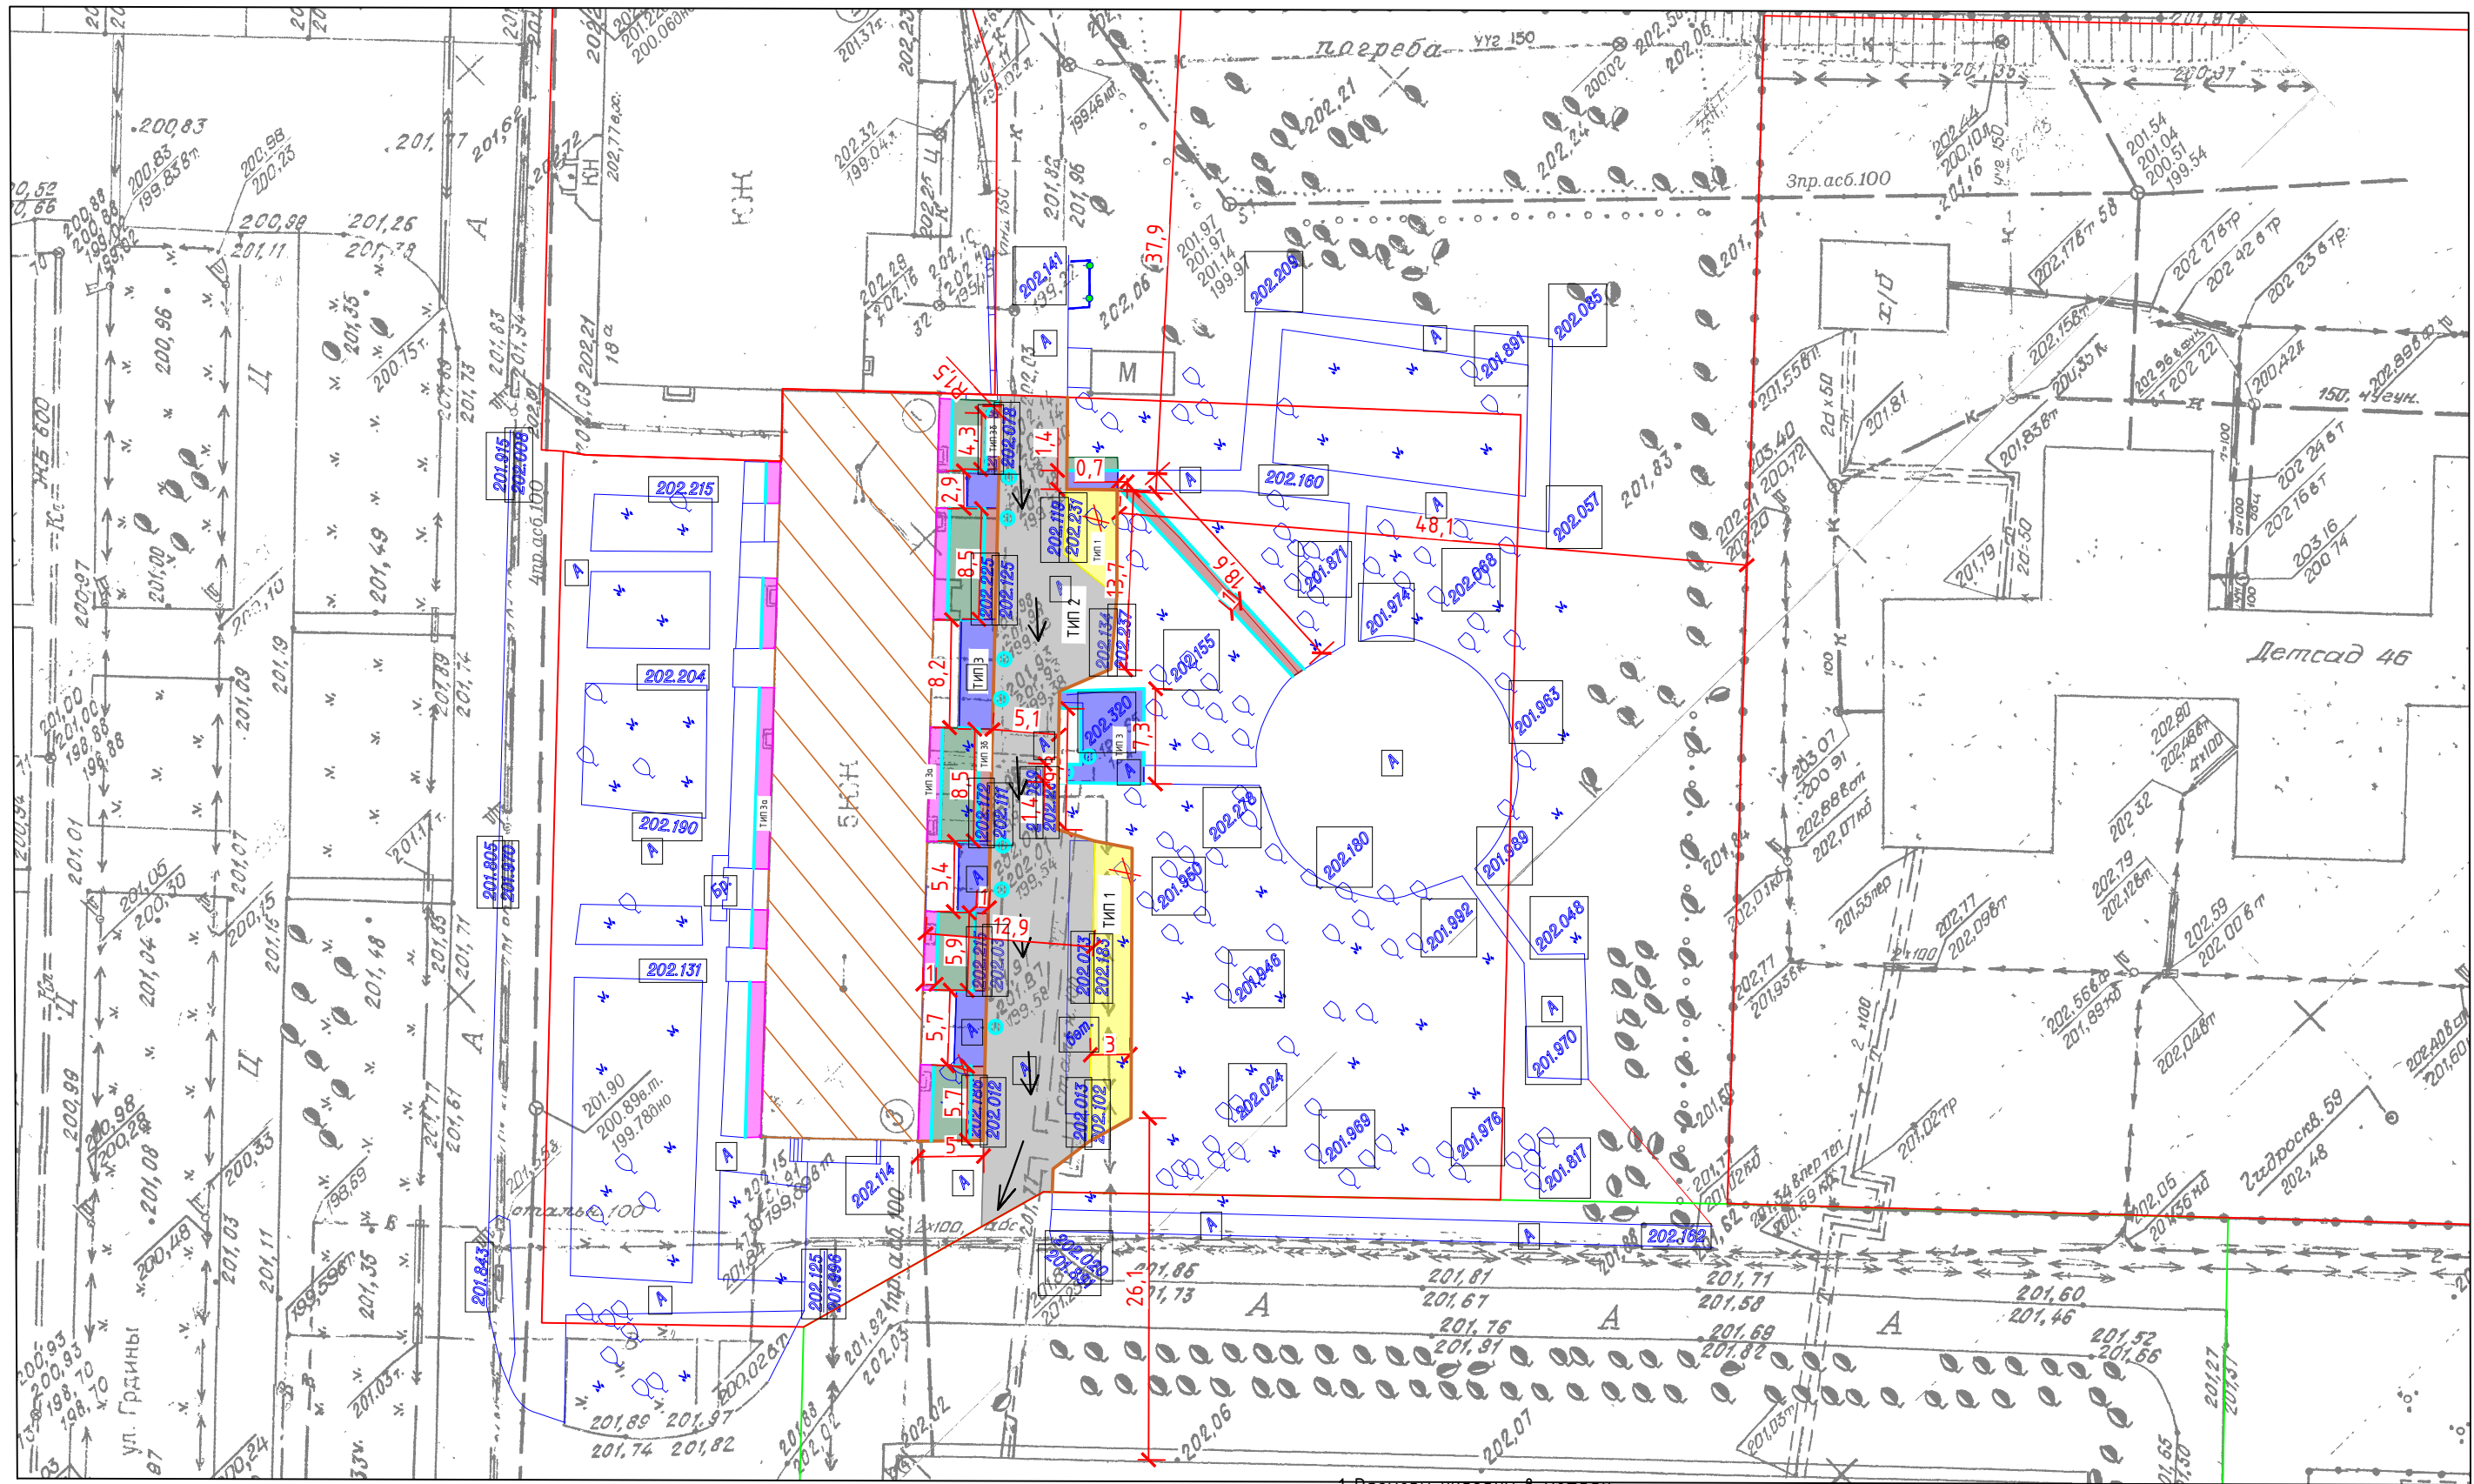

Условные обозначения:

- А/б покрытие тротуара
- А/б покрытие парковки
- А/б покрытие отмостки
- А/б покрытие проезда
- А/б покрытие проектируемого тротуара
- Газон

- Бортовой камень (дорожный)
- Бортовой камень (тротуарный)
- Границы участка
- Направление стока воды
- Замена люков колодцев
- Валка деревьев

1. Размеры указаны в метрах.

						23/01-272-ГП			
						Кемеровская область – Кузбасс, Новокузнецкий городской округ, г. Новокузнецк, Центральный район, ул. Грдины, д. 18			
Изм.	Кол.	Лист	№ Док.	Подпись	Дата	Благоустройство дворовой территории	Стадия	Лист	Листов
Разработал		Горностаева А.М.			17.07.23		Р	2	
Проверил		Люфт К.А.			17.07.23				
Н. Контроль		Люфт К.А.			17.07.23				
Нач.отдела		Манская Г.А.			17.07.23				
ГИП		Мартынов Д.О.			17.07.23	Разбивочный план благоустройства дворовой территории М1:500	МБУ "Городское управление развития территории" 2023г.		