


Согласовано:

Взам. инв. №

Подпись и дата

Инв. № подл.

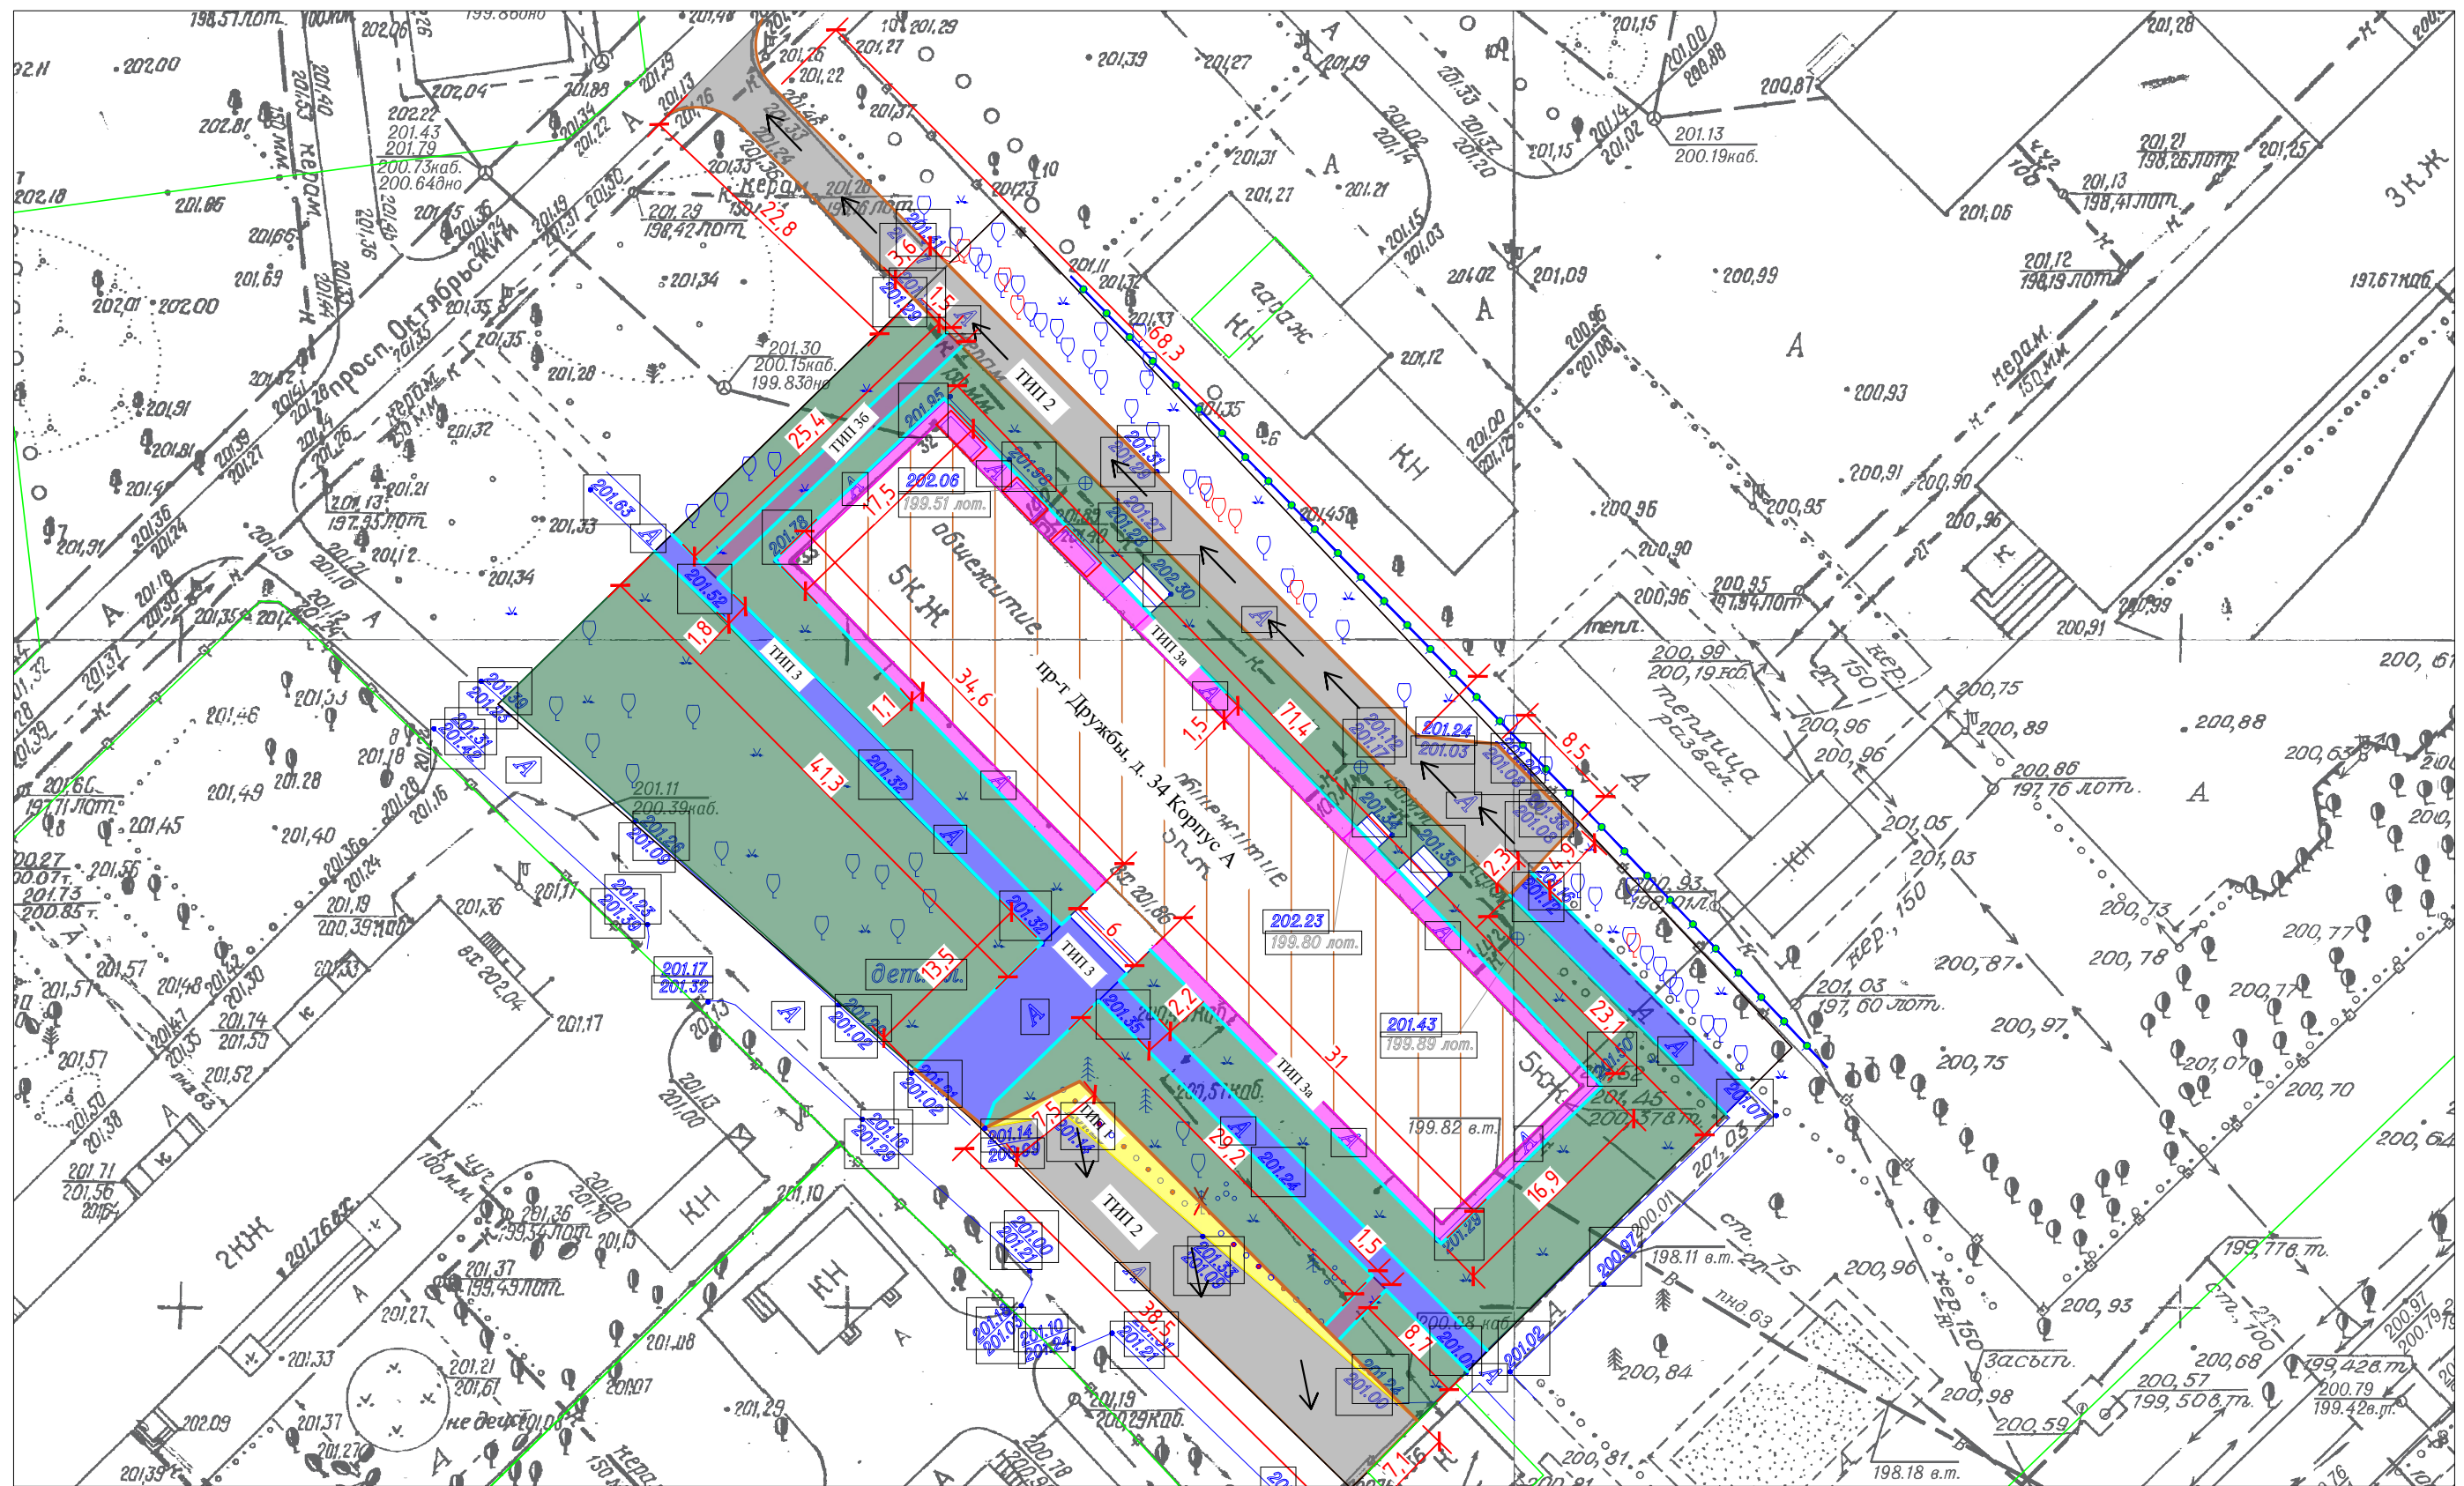

Условные обозначения:

- А/б покрытие тротуара
- А/б покрытие отмостки
- А/б покрытие проезда
- А/б покрытие проектируемого тротуара
- А/б покрытие расширения проезда
- Газон
- Бортовой камень (дорожный)
- Бортовой камень (тротуарный)
- Границы участка
- Направление стока воды
- Валка деревьев

						23/01-314-ГП			
						Кемеровская область – Кузбасс, Новокузнецкий городской округ, г. Новокузнецк, Центральный район, пр-т Дружбы, д. 34 Корпус А			
Изм.	Кол.	Лист	№ Док.	Подпись	Дата	Благоустройство дворовой территории	Стадия	Лист	Листов
Разработал		Горностаева А.М.			21.08.23		Р	2	
Проверил		Люфт К.А.			21.08.23				
Н. Контроль		Люфт К.А.			21.08.23				
Нач.отдела		Манская Г.А.			21.08.23				
ГИП		Мартынов Д.О.			21.08.23	Разбивочный план благоустройства дворовой территории М1:500	МБУ “Городское управление развития территории” 2023г.		
									