


пом 21

РФ	ГБУ "Центр ГКО и ТИ Кузбасса" Филиал N12 БТИ г. Новокузнецка		
Лист N	Поэтажный план на строение под Лит. Б	М 1:200	
Адрес: пр-кт Советской Армии, дом 13			
Дата	Исполнитель	Ф.И.О.	Подпись
18.05.2020	Исполнил	Е.В. Урсова	<i>[Signature]</i>
	Проверил	И.В. Митюхина	<i>[Signature]</i>
	И.о. Начальника	О.М. Шарифуллина	<i>[Signature]</i>

5 этаж

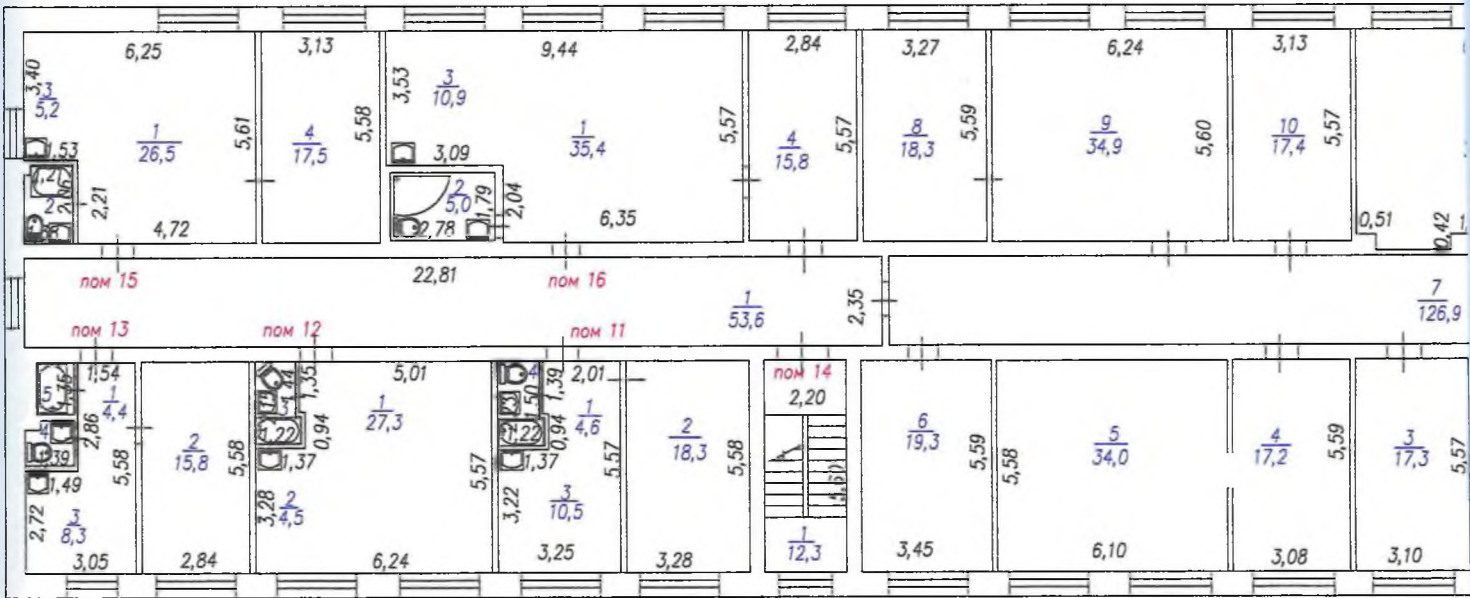

пом 20