


- Условные обозначения:
- А/б покрытие проектируемой парковки
 - А/б покрытие отмостки и тротуаров (сущ.)
 - А/б покрытие проектируемых тротуаров
 - А/б покрытие проезда (сущ.)
 - Газон (сущ.)
 - Бортовой камень (дорожный)
 - Бортовой камень (тротуарный)
 - Границы участка
 - Люки колодцев (сущ.)
 - Замена люков колодцев
 - Направление стока воды

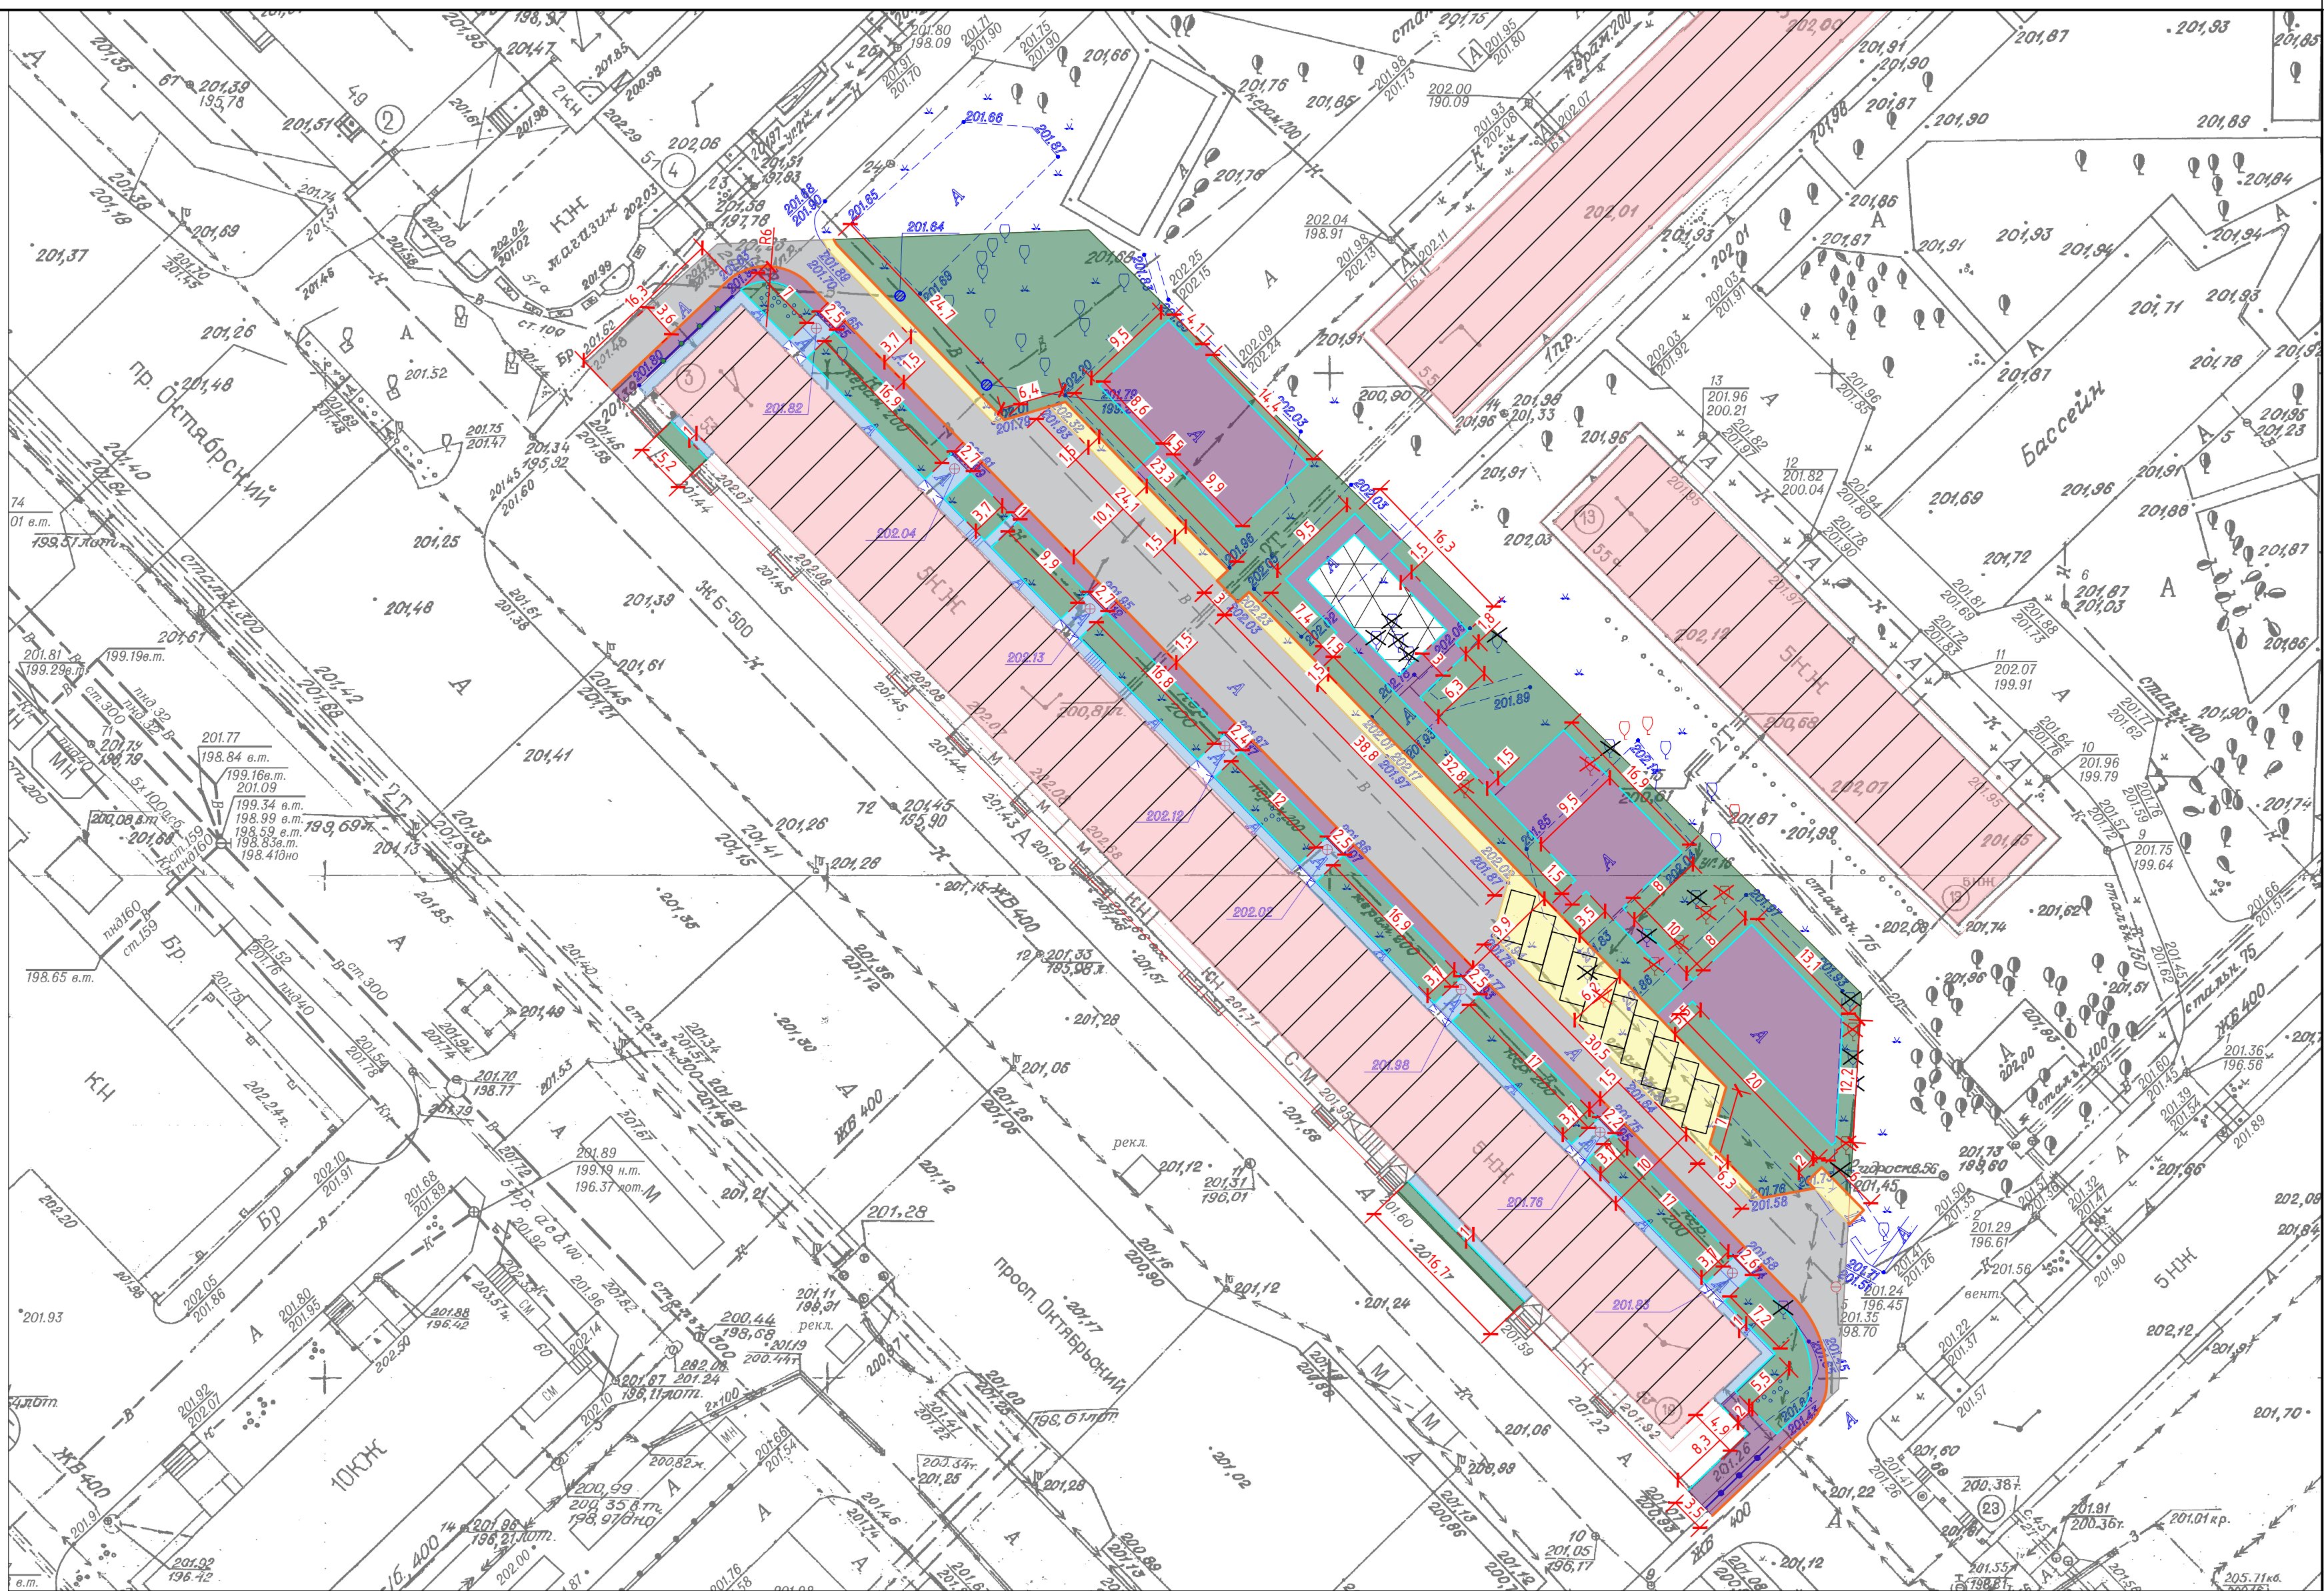

1. Размеры указаны в метрах.

						23/01-283-ГП			
						Кемеровская область – Кузбасс, Новокузнецкий городской округ, г. Новокузнецк, Центральный район, пр. Октябрьский, д. 53			
Изм.	Кол.	Лист	№ Док.	Подпись	Дата	Благоустройство дворовой территории	Стадия	Лист	Листов
Разработал		Люфт К.А.			24.07.23		Р	2	МБЧ "Городское управление развития территории" 2023г.
Проверил		Горностаева А.М.			24.07.23				
Н. Контроль		Горностаева А.М.			24.07.23				
Нач.отдела		Манская Г.А.			24.07.23				
ГИП		Мартынов Д.О.			24.07.23	Разбивочный план элементов благоустройства дворовой территории М1:500			