


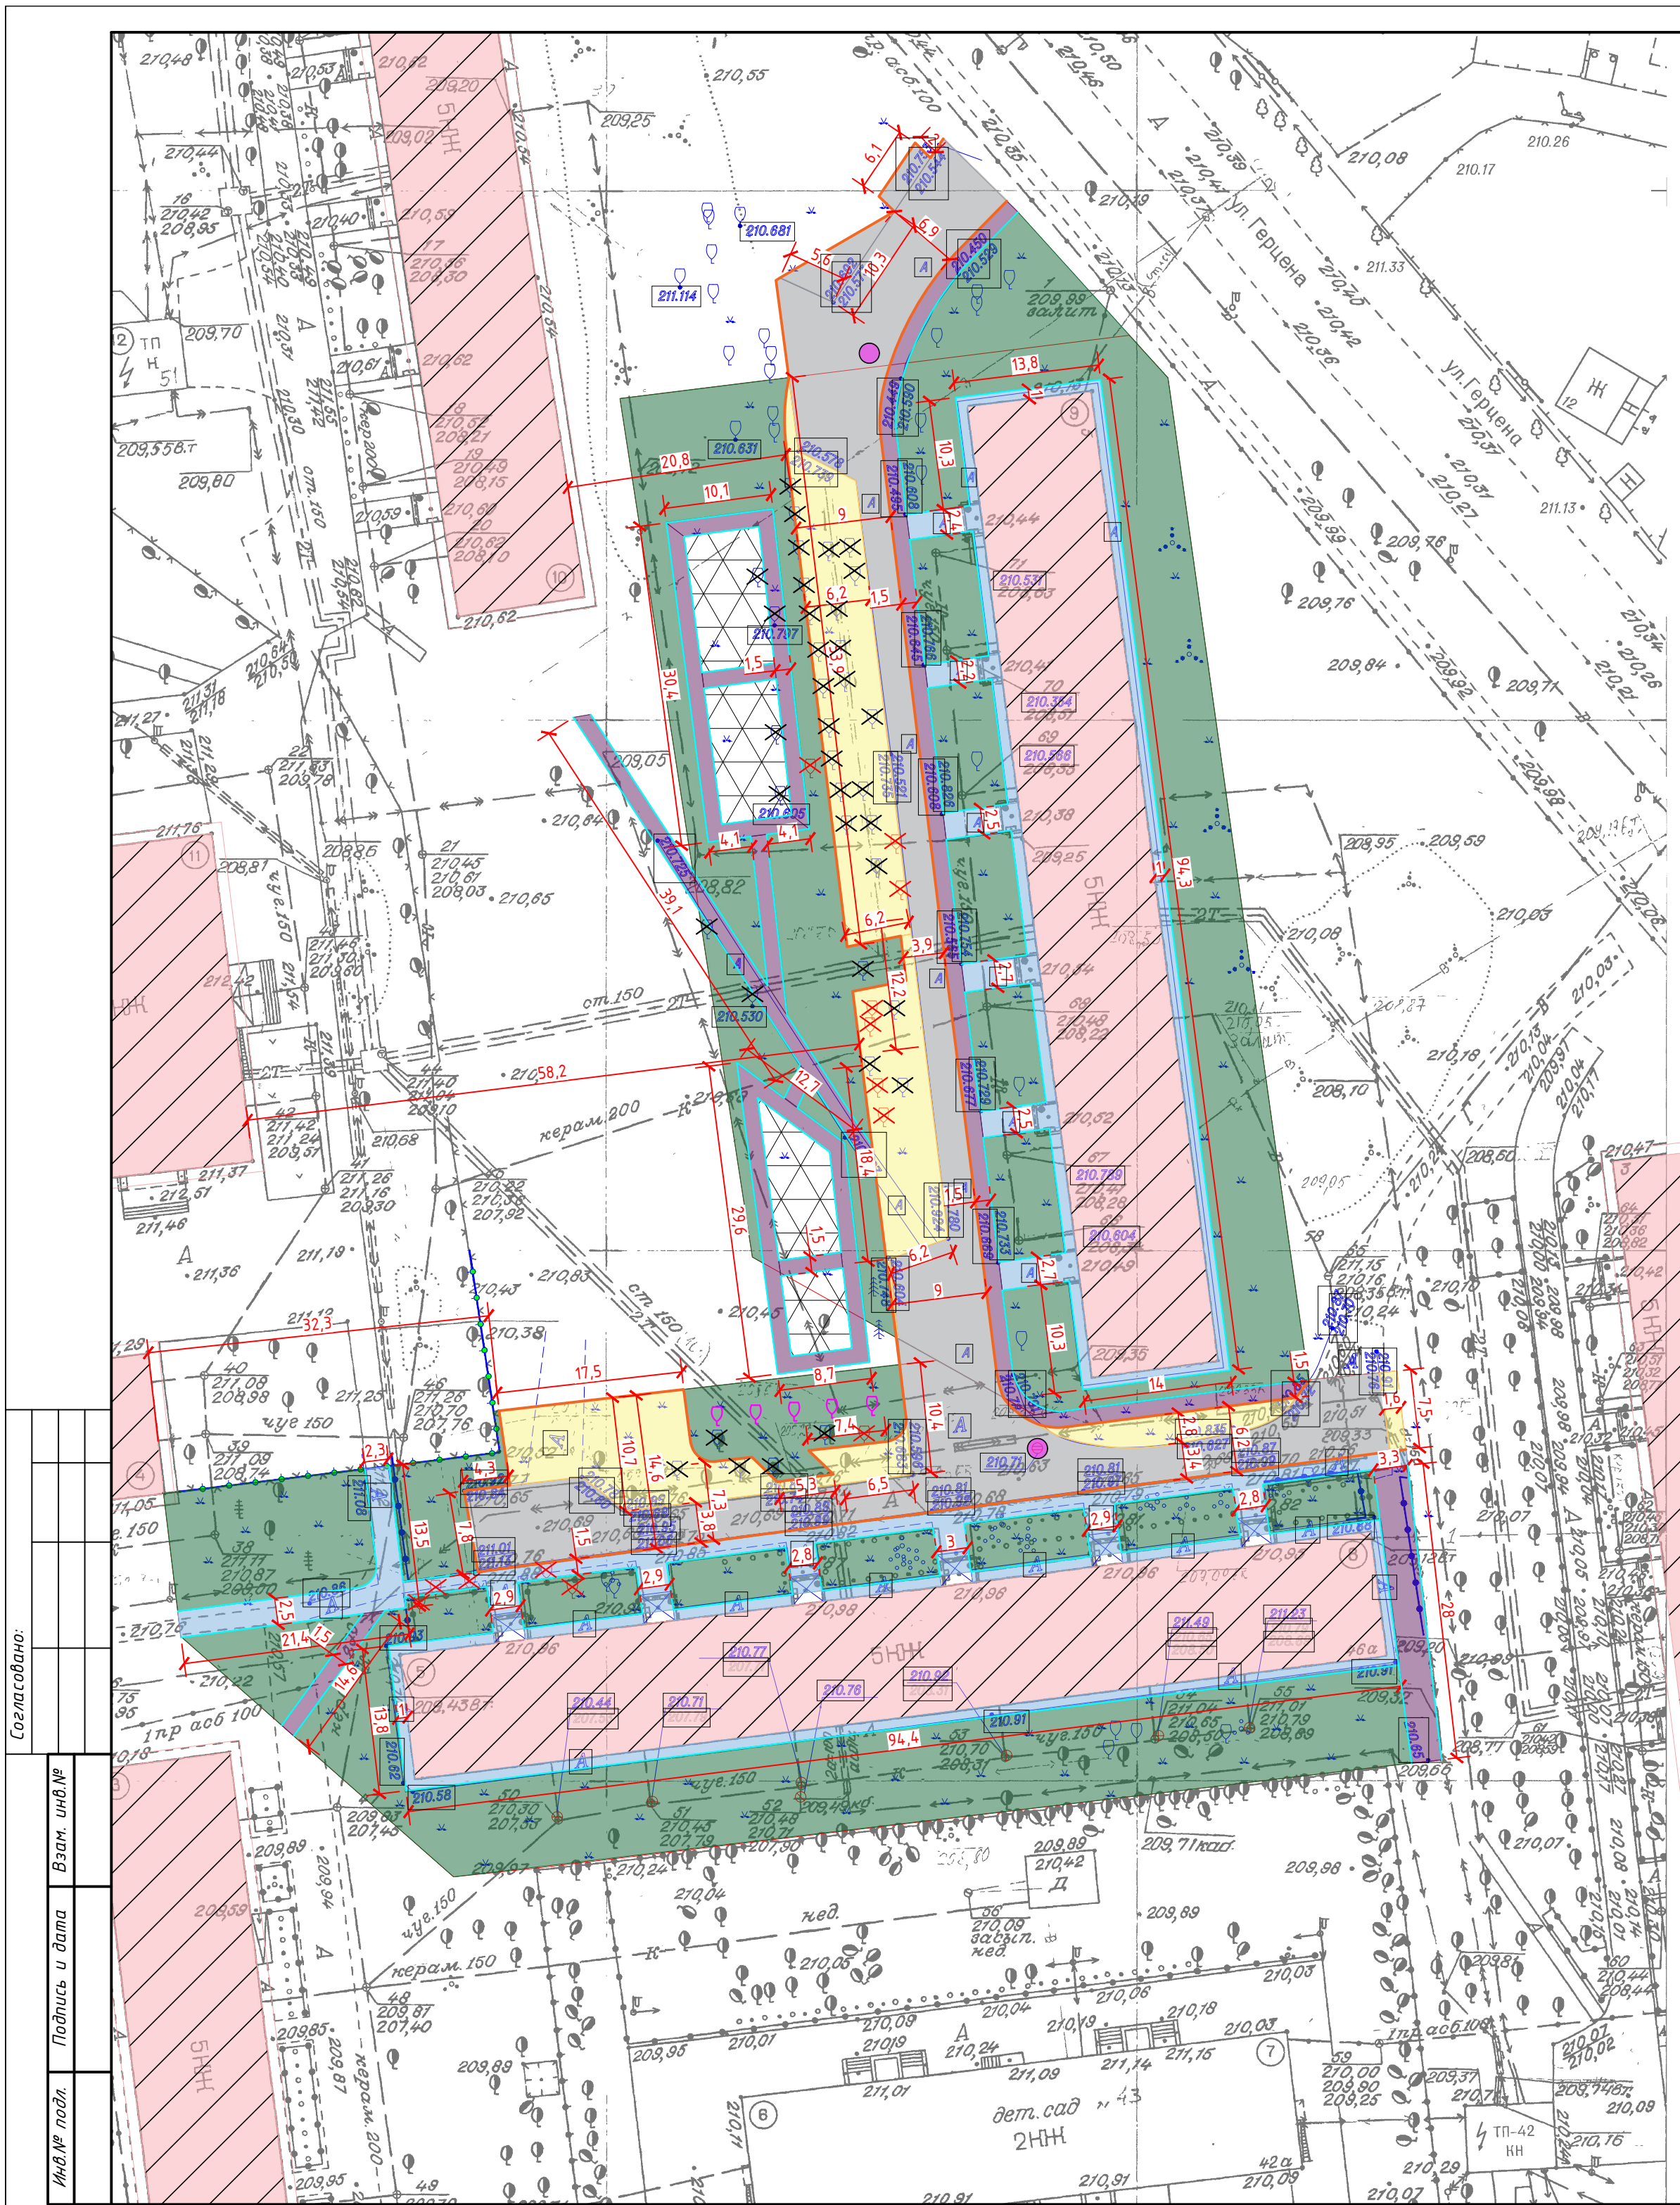

- Условные обозначения:
- А/б покрытие проектируемого расширения парковки
 - А/б покрытие отмостки и тротуаров (сущ.)
 - А/б покрытие проектируемых тротуаров
 - А/б покрытие проезда (сущ.)
 - Газон (сущ.)
 - Песок (проект.)
 - Посадка кустарника (проект.)
 - Посадка деревьев (проект.)
 - Устройство дренажного колодца (проект.)
 - Бортовой камень (дорожный)
 - Бортовой камень (тротуарный)
 - Границы участка
 - Люки колодцев (сущ.)
 - Направление стока воды
 - Валка деревьев
 - Корчевание пней

Таблица объемов работ по благоустройству дворовой территории в границах участка по ул. Разведчиков, д. 46А

№ п/п	Наименование	Тип	Условные обозначения	Количество
1	Конструкция дорожной одежды проездов м²	2		520,0
2	Конструкция одежды тротуаров, отмостки м²	3,3а		305,0/200,0
3	Конструкция одежды новых тротуаров м²	3б		150,0
3	Конструкция одежды парковок м²	1		280,0

Таблица объемов работ по благоустройству дворовой территории в границах участка по ул. Герцена, д. 5

№ п/п	Наименование	Тип	Условные обозначения	Количество
1	Конструкция дорожной одежды проездов м²	2		580,0
2	Конструкция одежды тротуаров, отмостки м²	3,3а		110,0/200,0
3	Конструкция одежды новых тротуаров м²	3б		515,0
3	Конструкция одежды парковок м²	1		485,0

1. Размеры указаны в метрах.

23/01-301-ГП					
Кемеровская область – Кузбасс, Новокузнецкий городской округ, г. Новокузнецк, Орджоникидзевский район, ул. Герцена, д. 5, ул. Разведчиков, д. 46А					
Изм.	Кол.	Лист	№ Док.	Подпись	Дата
Разработал		Люфт К.А.			24.07.23
Проверил		Горностаева А.М.			24.07.23
Н. Контроль		Горностаева А.М.			24.07.23
Нач.отдела		Манская Г.А.			24.07.23
ГИП		Мартынов Д.О.			24.07.23
Благоустройство дворовой территории				Стадия	Лист
				Р	2
Разбивочный план элементов благоустройства дворовой территории М1:500				МБУ "Городское управление развития территории" 2023г.	