


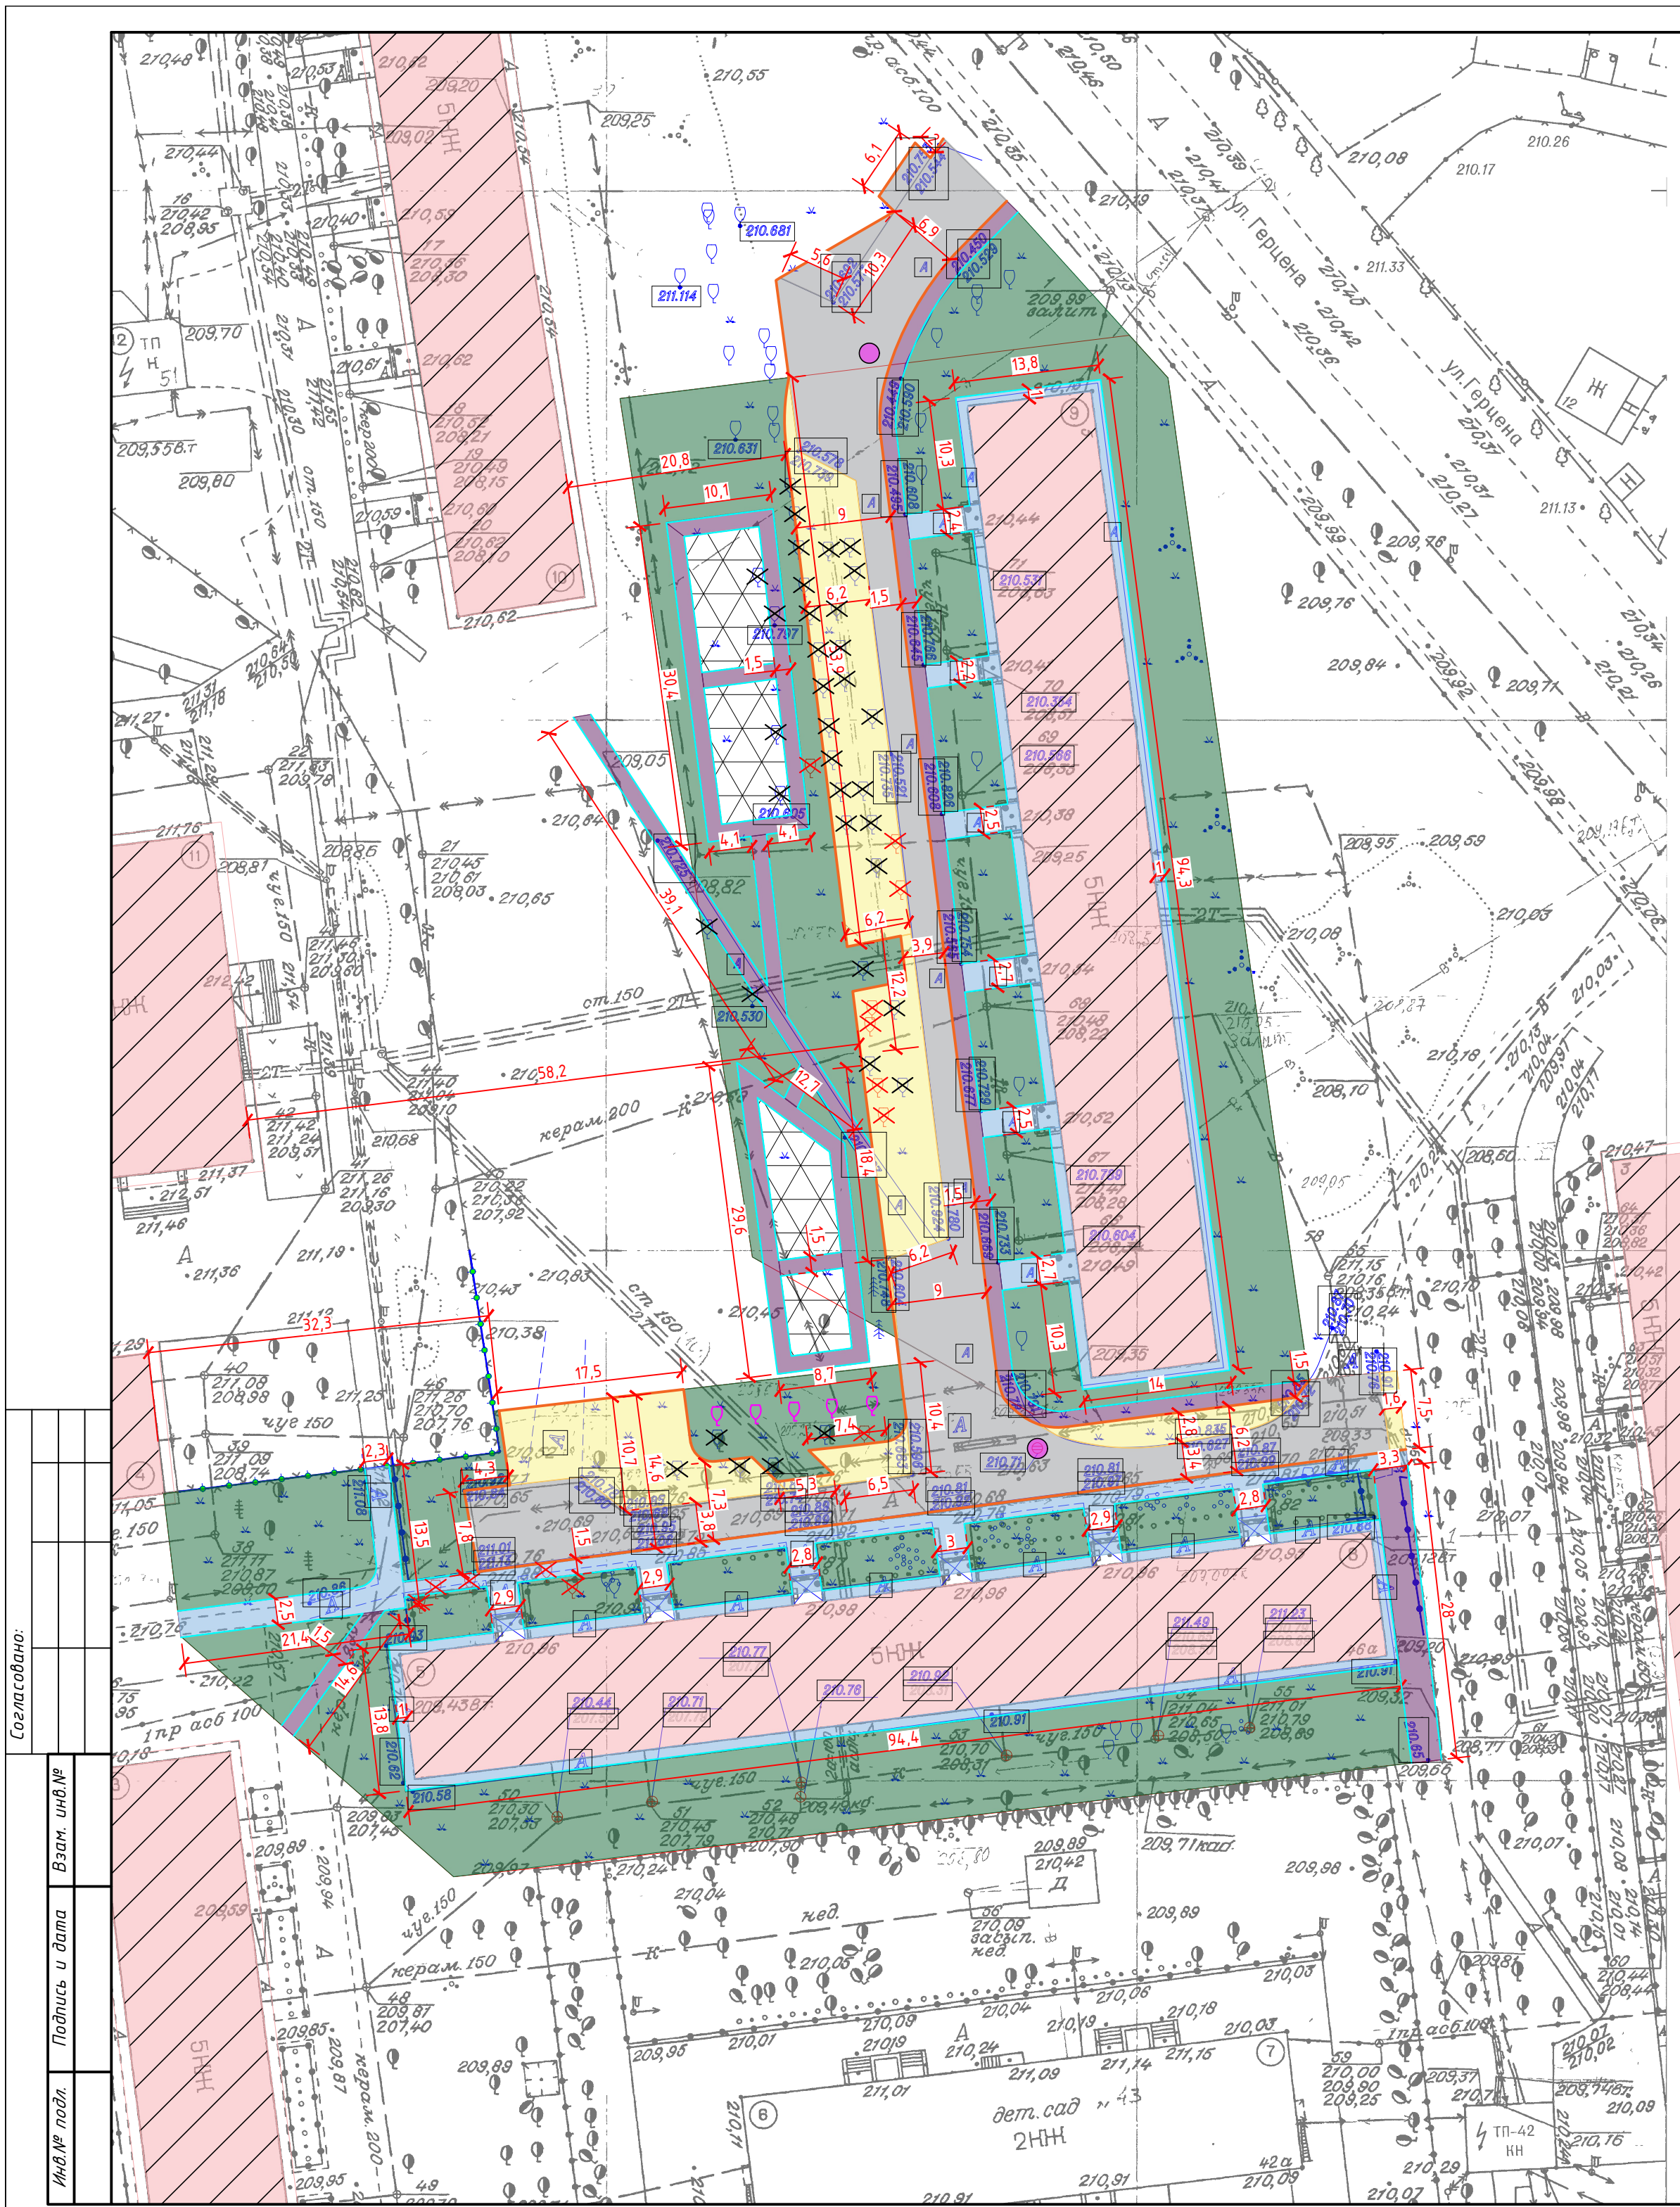

- Условные обозначения:
- А/б покрытие проектируемого расширения парковки
 - А/б покрытие отмостки и тротуаров (сущ.)
 - А/б покрытие проектируемых тротуаров
 - А/б покрытие проезда (сущ.)
 - Газон (сущ.)
 - Песок (проект.)
 - Посадка кустарника (проект.)
 - Посадка деревьев (проект.)
 - Устройство дренажного колодца (проект.)
 - Бортовой камень (дорожный)
 - Бортовой камень (тротуарный)
 - Границы участка
 - Люки колодцев (сущ.)
 - Направление стока воды
 - Валка деревьев
 - Корчевание пней

Таблица объемов работ по благоустройству дворовой территории в границах участка по ул. Герцена, д. 5

№ п.п.	Наименование	Тип	Условные обозначения	Количество
1	Конструкция дорожной одежды проездов м ²	2		619,0
2	Конструкция одежды тротуаров, отмостки м ²	3,3а		108,0/200,0
3	Конструкция одежды новых тротуаров м ²	3б		513,0
3	Конструкция одежды парковок м ²	1		444,0

Таблица объемов работ по благоустройству дворовой территории в границах участка по ул. Разведчиков, д. 46А

№ п.п.	Наименование	Тип	Условные обозначения	Количество
1	Конструкция дорожной одежды проездов м ²	2		520,0
2	Конструкция одежды тротуаров, отмостки м ²	3,3а		305,0/200,0
3	Конструкция одежды новых тротуаров м ²	3б		145,0
3	Конструкция одежды парковок м ²	1		280,0

1. Размеры указаны в метрах.

						23/01-301-ГП			
						Кемеровская область – Кузбасс, Новокузнецкий городской округ, г. Новокузнецк, Орджоникидзевский район, ул. Герцена, д. 5, ул. Разведчиков, д. 46А			
Изм.	Кол.	Лист	№ Док.	Подпись	Дата	Благоустройство дворовой территории	Стадия	Лист	Листов
Разработал		Люфт К.А.			24.07.23		Р	2	
Проверил		Горностаева А.М.			24.07.23				
Н. Контроль		Горностаева А.М.			24.07.23				
Нач.отдела		Манская Г.А.			24.07.23				
ГИП		Мартынов Д.О.			24.07.23	Разбивочный план элементов благоустройства дворовой территории М1:500		МБУ "Городское управление развития территории" 2023г.	