


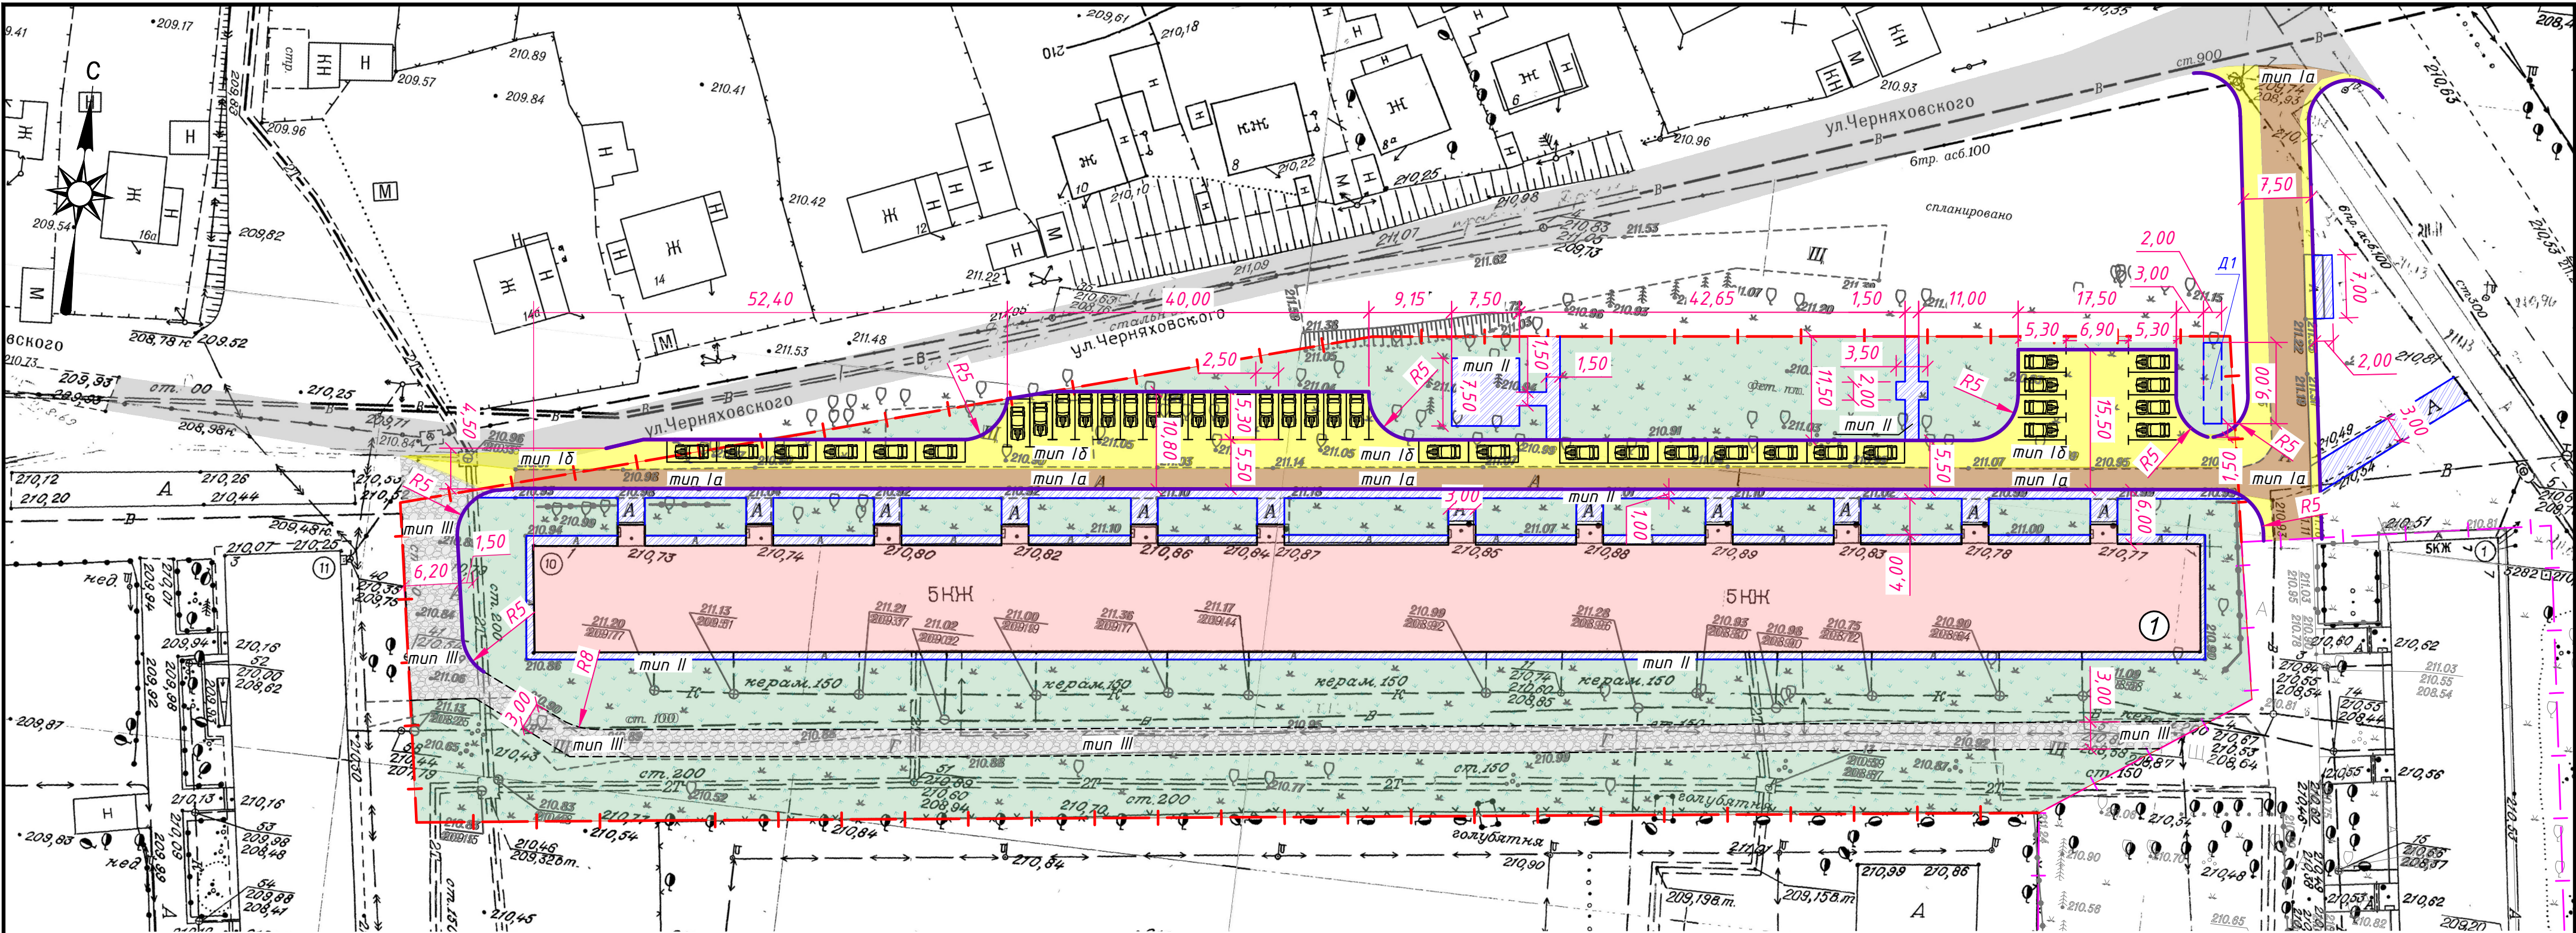

Экспликация зданий и сооружений

Номер на плане	Наименование	Примечания
1	Жилой многоквартирный дом № 1	

Ведомость проездов, тротуаров, площадок

Поз.	Наименование	Тип	Площадь покрытия, м²	Примечание
1	Дворовый проезд и парковки с покрытием из а/бетона	Ia, Ib	2103	
2	Тротуары и отмостка с покрытием из а/бетона	II	878	

Условные обозначения

- Граница земельного участка
- Граница соседнего земельного участка
- Бортовой камень (дорожный)
- Бортовой камень (тротуарный)
- Край щебеночного покрытия
- Пониженный бортовой камень
- Проезд с асфальтобетонным покрытием
- Парковка с асфальтобетонным покрытием
- Тротуары, площадки, отмостка с асфальтобетонным покрытием
- Технический проезд с щебеночным покрытием
- Озеленение
- Подземное дренажное сооружение
- Бортовой камень БР300.60.20

- При разработке чертежа были использованы материалы топографической съемки М 1:500, предоставленные Городским управлением развития территории г. Новокузнецка.
- Система высот – Балтийская.
- Система координат – местная.
- Разбивочный план выполнен в размерных привязках от стены существующего здания жилого дома № 1.
- Конструкция дорожной одежды отмостки, автомобильного проезда, парковки, тротуаров и площадок – см. лист 4.
- Перед началом производства работ уточнить положение подземных инженерных сетей.
- Работы вблизи инженерных сетей вести с соблюдением мер безопасности.
- Работы по озеленению и благоустройству придомовой территории выполнять после планировочных работ, строительства дорожных одежд и установки бортовых камней.
- Конструкция подземных дренажных сооружений – см. лист 5.

Изм. № 1

Взам. инв. №

Подп. и дата

						01-0-ГП			
						Кемеровская область, Новокузнецкий городской округ			
Изм.	Кол.	Лист	№ док	Подпись	Дата				
Разраб.		Ковальчук			07.23	Благоустройство дворовой территории жилого многоквартирного дома №1 по улице Черняховского	Стадия	Лист	Листов
							Р	2	
						Разбивочный план благоустройства и озеленения. (1:500)	ООО "УК ЖКХ" г. Новокузнецк		