


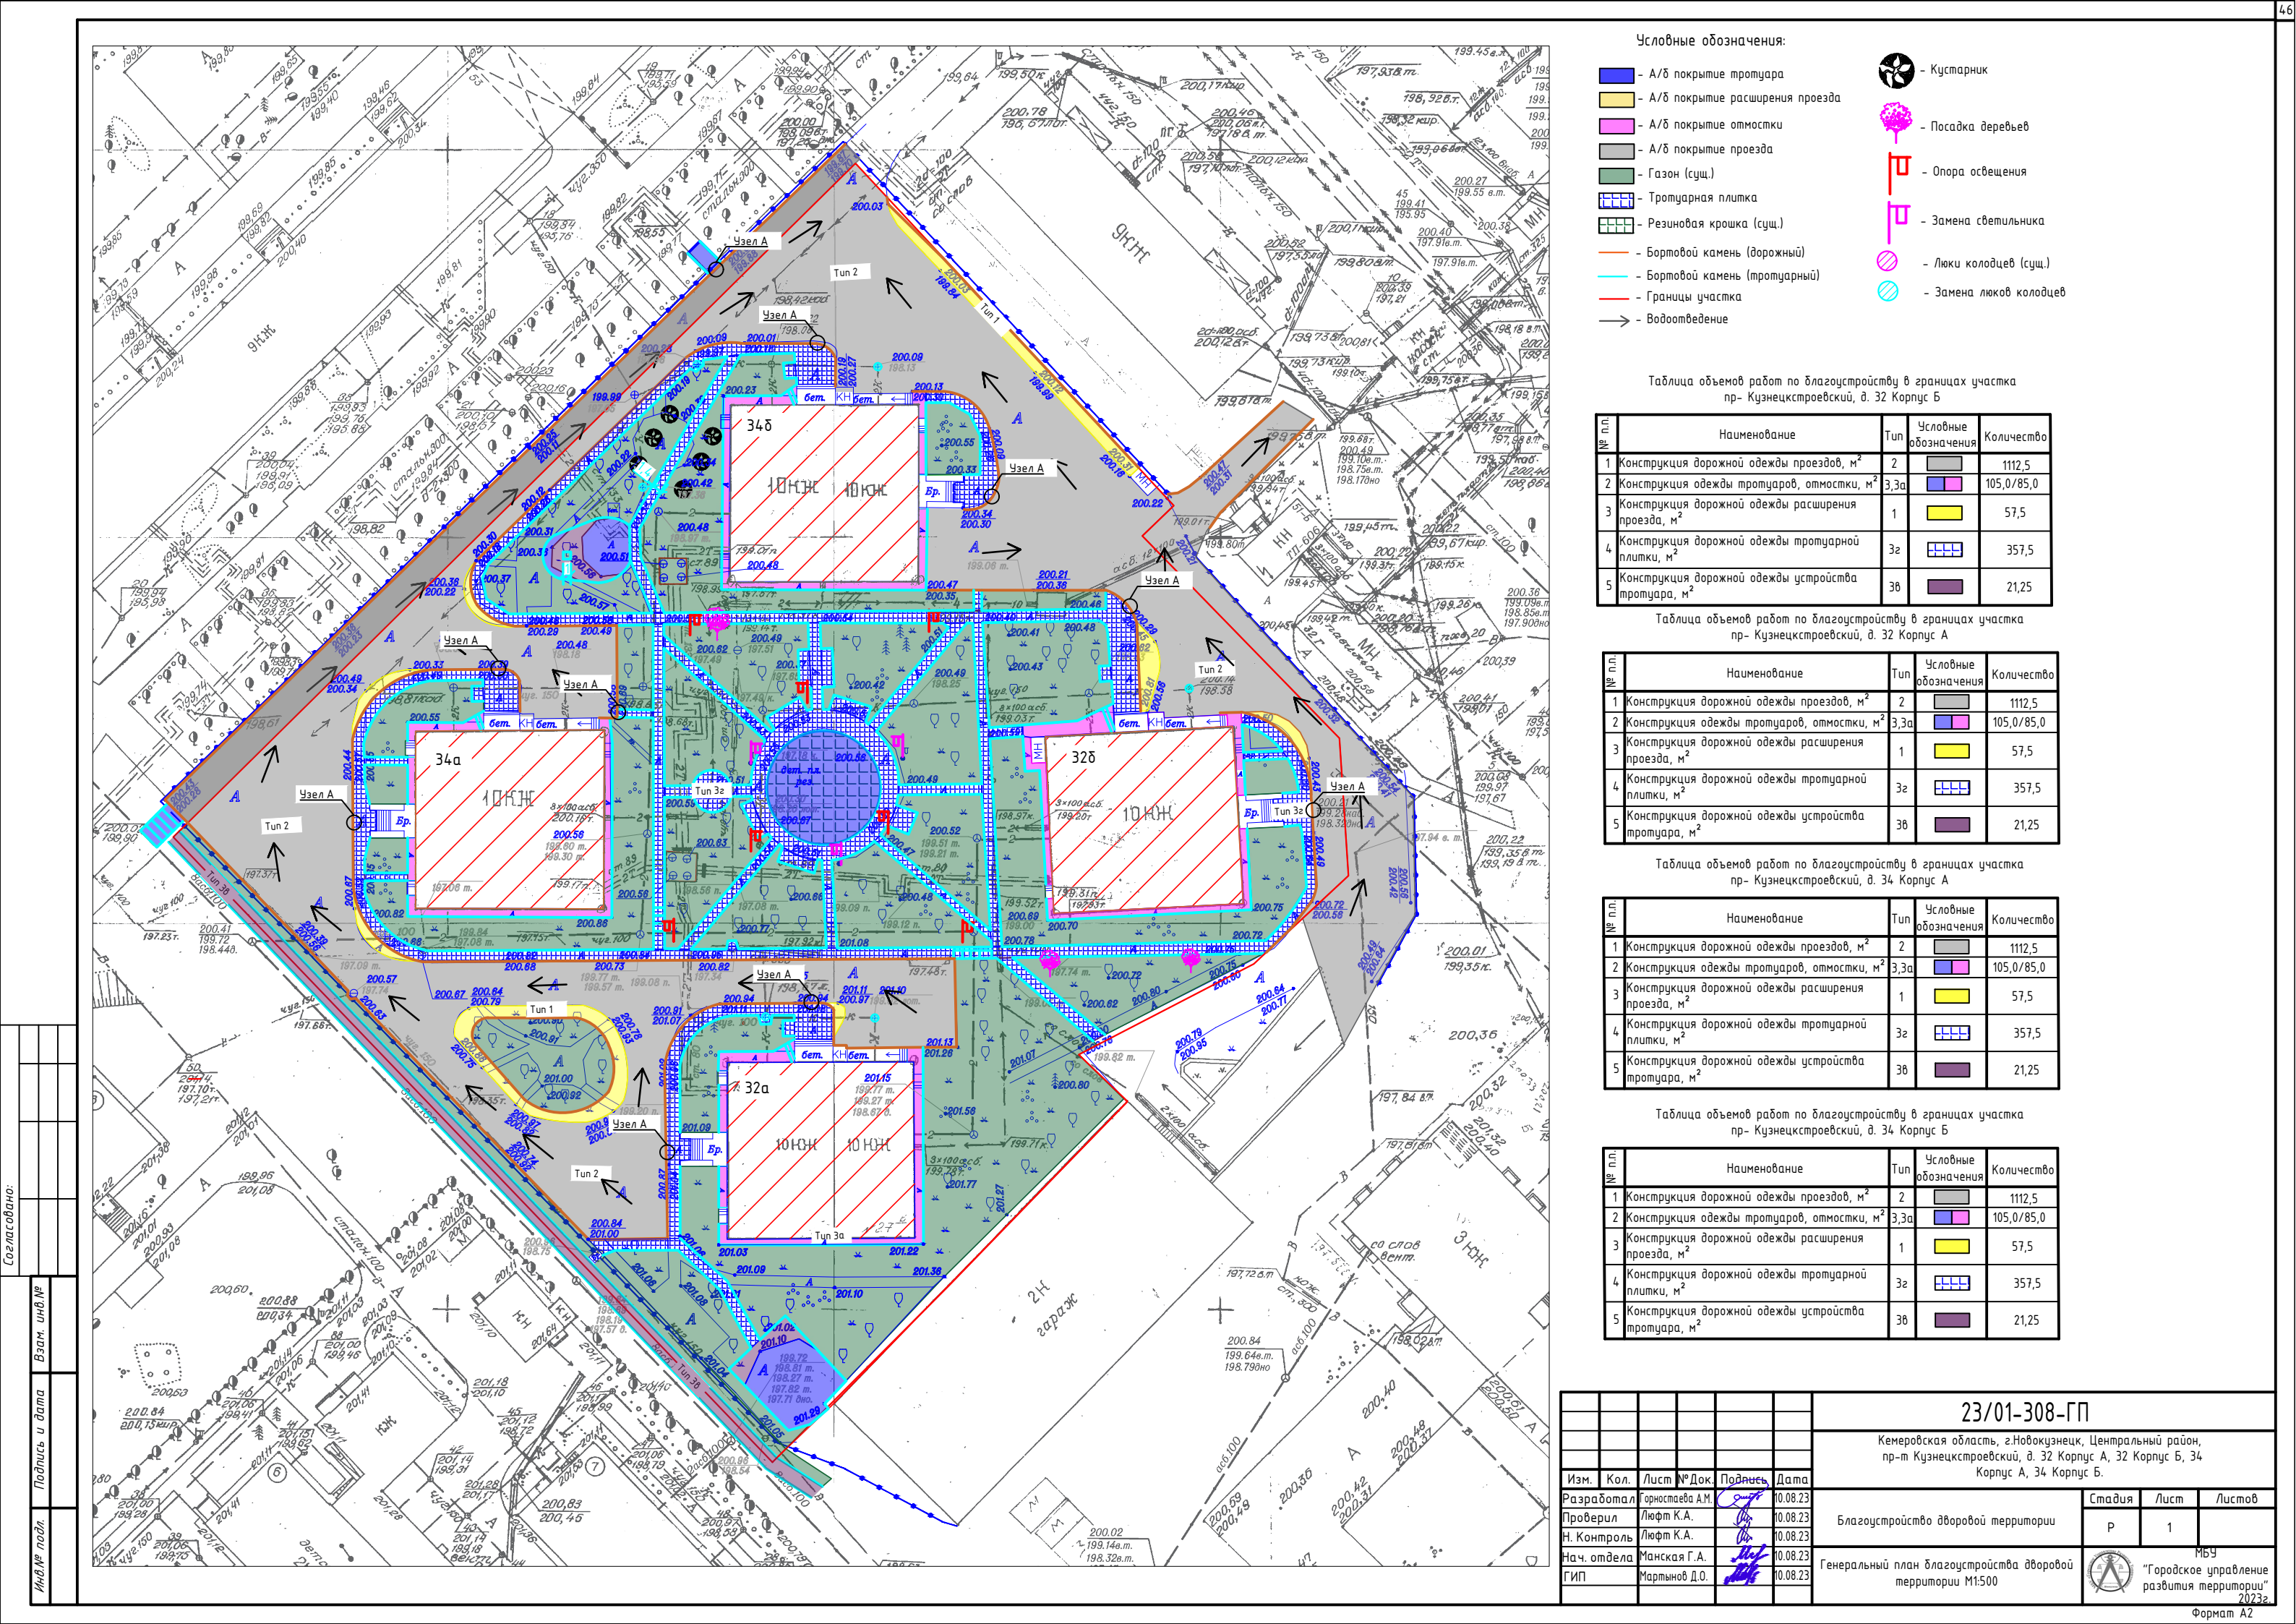

Условные обозначения:

- А/б покрытие тротуара
- А/б покрытие расширения проезда
- А/б покрытие отмостки
- А/б покрытие проезда
- Газон (сущ.)
- Тротуарная плитка
- Резиновая крошка (сущ.)
- Бортовой камень (дорожный)
- Бортовой камень (тротуарный)
- Границы участка
- Водоотведение
- Кустарник
- Посадка деревьев
- Опора освещения
- Замена светильника
- Люки колодцев (сущ.)
- Замена люков колодцев

Таблица объемов работ по благоустройству в границах участка
пр- Кузнецкстроевский, д. 32 Корпус Б

№ п/п	Наименование	Тип	Условные обозначения	Количество
1	Конструкция дорожной одежды проездов, м²	2		1112,5
2	Конструкция одежды тротуаров, отмостки, м²	3,3а		105,0/85,0
3	Конструкция дорожной одежды расширения проезда, м²	1		57,5
4	Конструкция дорожной одежды тротуарной плитки, м²	3з		357,5
5	Конструкция дорожной одежды устройства тротуара, м²	3б		21,25

Таблица объемов работ по благоустройству в границах участка
пр- Кузнецкстроевский, д. 32 Корпус А

№ п/п	Наименование	Тип	Условные обозначения	Количество
1	Конструкция дорожной одежды проездов, м²	2		1112,5
2	Конструкция одежды тротуаров, отмостки, м²	3,3а		105,0/85,0
3	Конструкция дорожной одежды расширения проезда, м²	1		57,5
4	Конструкция дорожной одежды тротуарной плитки, м²	3з		357,5
5	Конструкция дорожной одежды устройства тротуара, м²	3б		21,25

Таблица объемов работ по благоустройству в границах участка
пр- Кузнецкстроевский, д. 34 Корпус А

№ п/п	Наименование	Тип	Условные обозначения	Количество
1	Конструкция дорожной одежды проездов, м²	2		1112,5
2	Конструкция одежды тротуаров, отмостки, м²	3,3а		105,0/85,0
3	Конструкция дорожной одежды расширения проезда, м²	1		57,5
4	Конструкция дорожной одежды тротуарной плитки, м²	3з		357,5
5	Конструкция дорожной одежды устройства тротуара, м²	3б		21,25

Таблица объемов работ по благоустройству в границах участка
пр- Кузнецкстроевский, д. 34 Корпус Б

№ п/п	Наименование	Тип	Условные обозначения	Количество
1	Конструкция дорожной одежды проездов, м²	2		1112,5
2	Конструкция одежды тротуаров, отмостки, м²	3,3а		105,0/85,0
3	Конструкция дорожной одежды расширения проезда, м²	1		57,5
4	Конструкция дорожной одежды тротуарной плитки, м²	3з		357,5
5	Конструкция дорожной одежды устройства тротуара, м²	3б		21,25

Согласовано:

Взам. инв. №
Подпись и дата
Инв. № подл.

23/01-308-ГП				
Кемеровская область, г.Новокузнецк, Центральный район, пр-т Кузнецкстроевский, д. 32 Корпус А, 32 Корпус Б, 34 Корпус А, 34 Корпус Б.				
Изм.	Кол.	Лист № Док.	Подпись	Дата
Разработал		Горюхова А.М.		10.08.23
Проверил		Лютт К.А.		10.08.23
Н. Контроль		Лютт К.А.		10.08.23
Нач. отдела		Манская Г.А.		10.08.23
ГИП		Мартина Д.О.		10.08.23
Благоустройство дворовой территории				
Генеральный план благоустройства дворовой территории М1:500				
МБУ "Городское управление развития территории" 2023г.				
Формат А2				